



NOWY PORT

SERCE BYDGOSZCZY

MIESZKANIE NR



3

POWIERZCHNIA

38.77 M²

PIĘTRO	KLATKA	STANDARD
01	B	PREMIUM


1	SALON Z ANEKSEM	34.15 m ²
2	ŁAZIENKA	3.99 m ²
3	TARAS	4.20 m ²

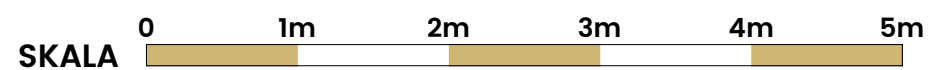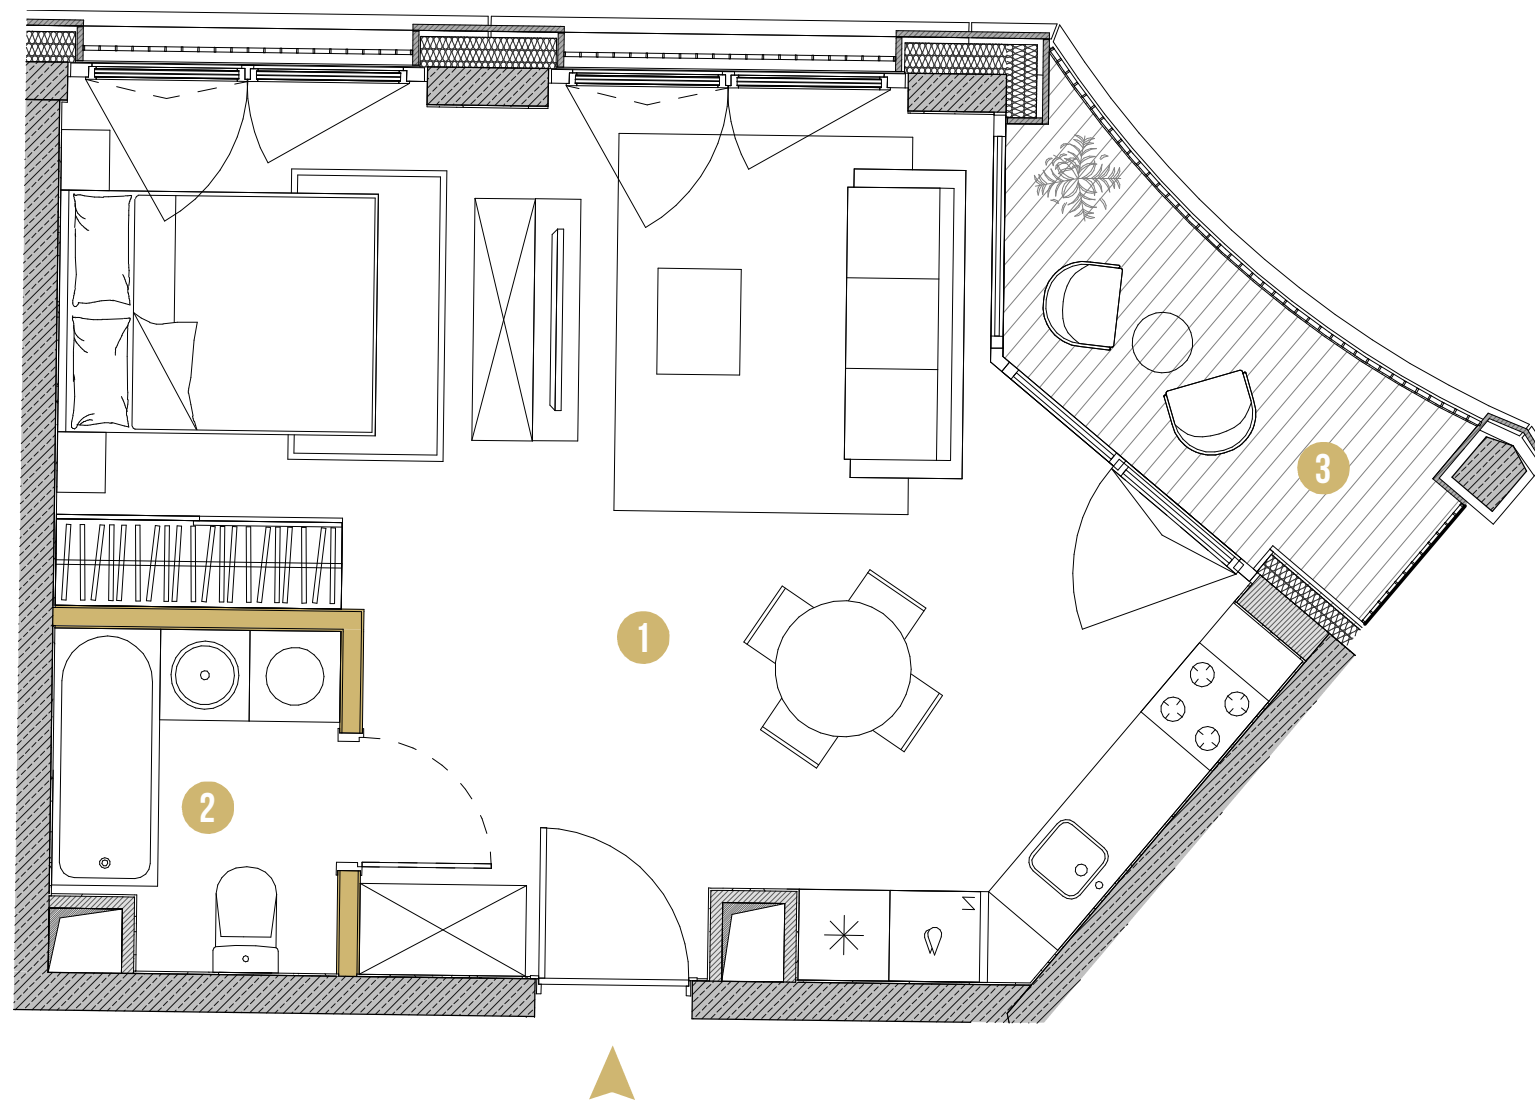

Rzut mieszkania przedstawia sugerowane rozmieszczenie ścian działowych. Ściany działowe oznaczone kolorem to ściany z możliwością rozbiórki, aranżacja może podlegać zmianom na wniosek Klienta. Powierzchnia mieszkania jest powierzchnią brutto, tj. mierzoną na poziomie posadzki, w świetle wyprawionych (otynkowanych) przegród zewnętrznych mieszkania (bez słupów i szachtów instalacyjnych), wraz z powierzchnią pod ścianami działowymi.

UL. OBROŃCÓW BYDGOSZCZY

UL. MARCINKOWSKIEGO
BULWARY NAD BRDĄ

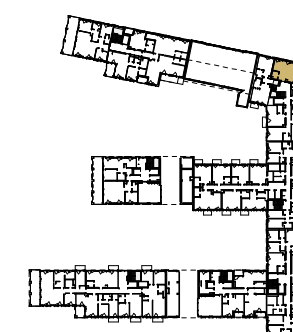

ZIELONA ALEJA

QWZ
DEVELOPER