



NOWY PORT

SERCE BYDGOSZCZY

MIESZKANIE NR



15

POWIERZCHNIA

52.53 M²

PIĘTRO	KLATKA	STANDARD
05	C	PRESTIGE

1	SALON Z ANEKSEM	30.90 m ²
2	SYPIALNIA	11.20 m ²
3	ŁAZIENKA	4.56 m ²
4	KORYTARZ	4.64 m ²
5	LOGGIA	5.54 m ²

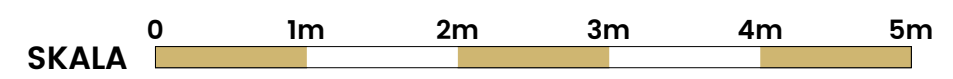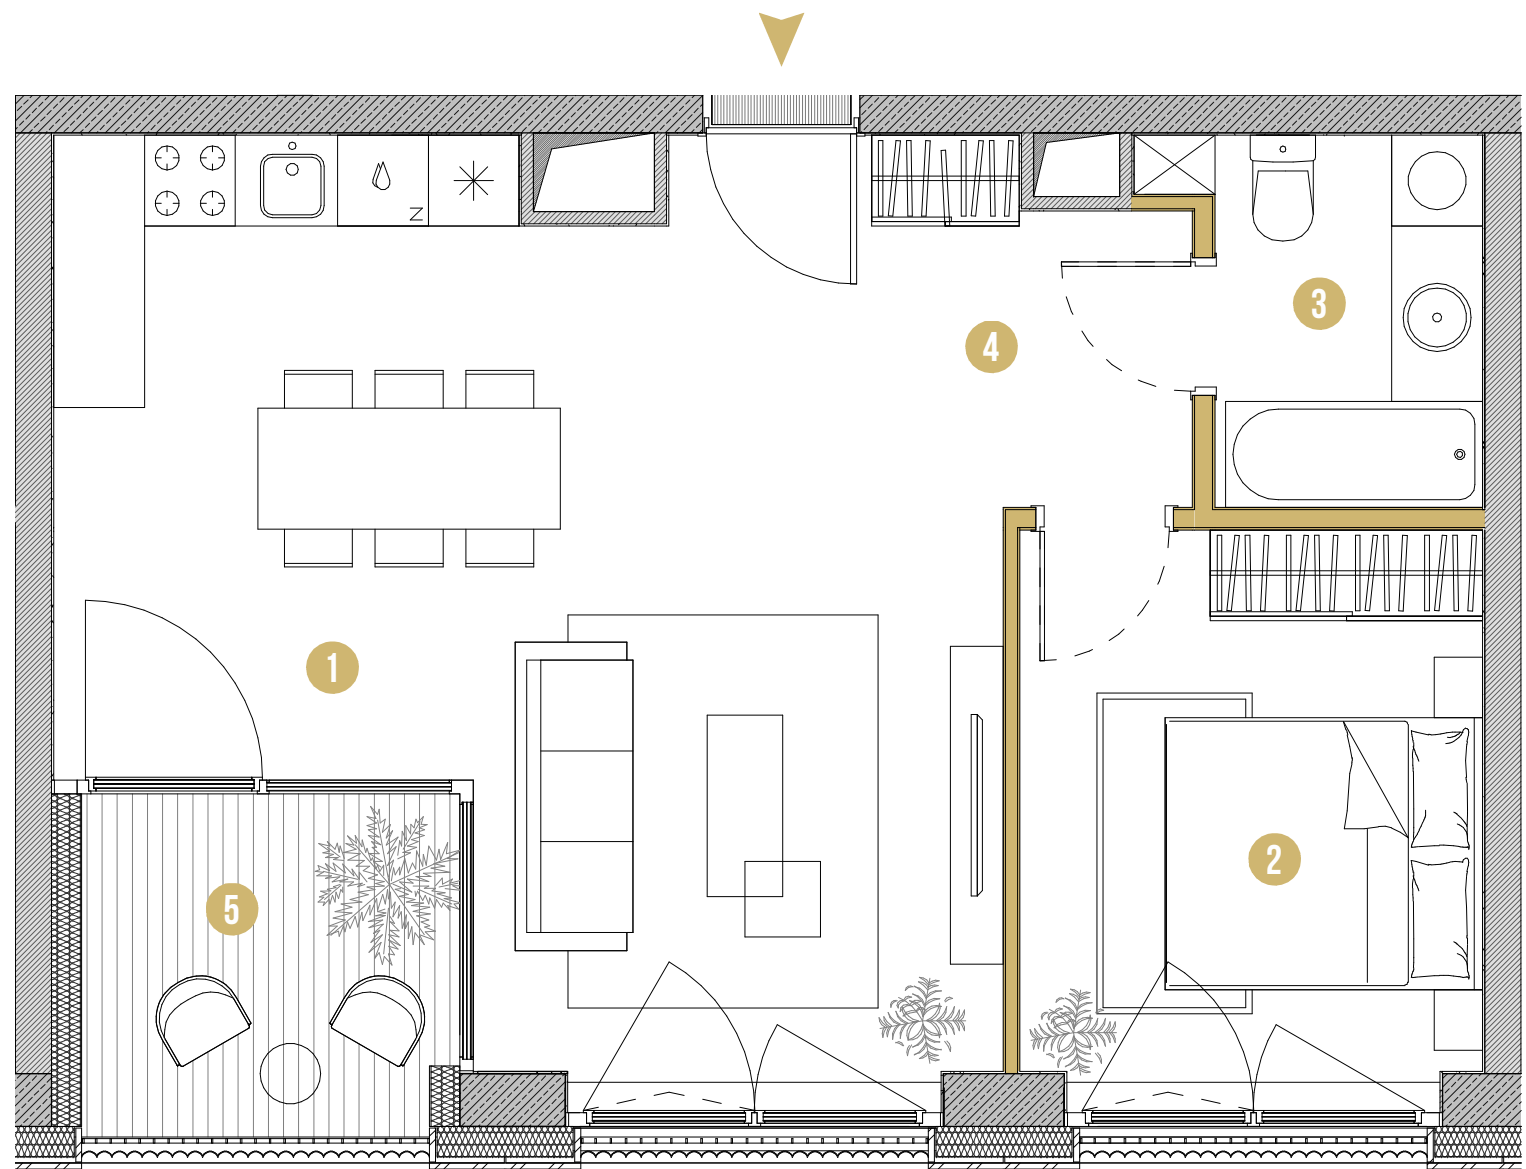

Rzut mieszkania przedstawia sugerowane rozmieszczenie ścian działowych. Ściany działowe oznaczone kolorem to ściany z możliwością rozbiórki, aranżacja może podlegać zmianom na wniosek Klienta. Powierzchnia mieszkania jest powierzchnią brutto, tj. mierzoną na poziomie posadzki, w świetle wyprawionych (otynkowanych) przegród zewnętrznych mieszkania (bez słupów i szachtów instalacyjnych), wraz z powierzchnią pod ścianami działowymi.

