



# NOWY PORT

SERCE BYDGOSZCZY

MIESZKANIE NR



# 18

POWIERZCHNIA

# 52.53 M<sup>2</sup>

PIĘTRO	KLATKA	STANDARD
06	C	PRESTIGE

1	SALON Z ANEKSEM	30.90 m <sup>2</sup>
2	SYPIALNIA	11.20 m <sup>2</sup>
3	ŁAZIENKA	4.56 m <sup>2</sup>
4	KORYTARZ	4.64 m <sup>2</sup>
5	LOGGIA	5.54 m <sup>2</sup>

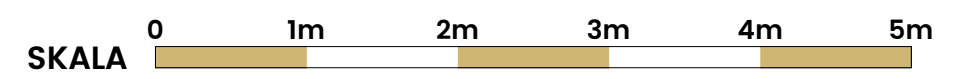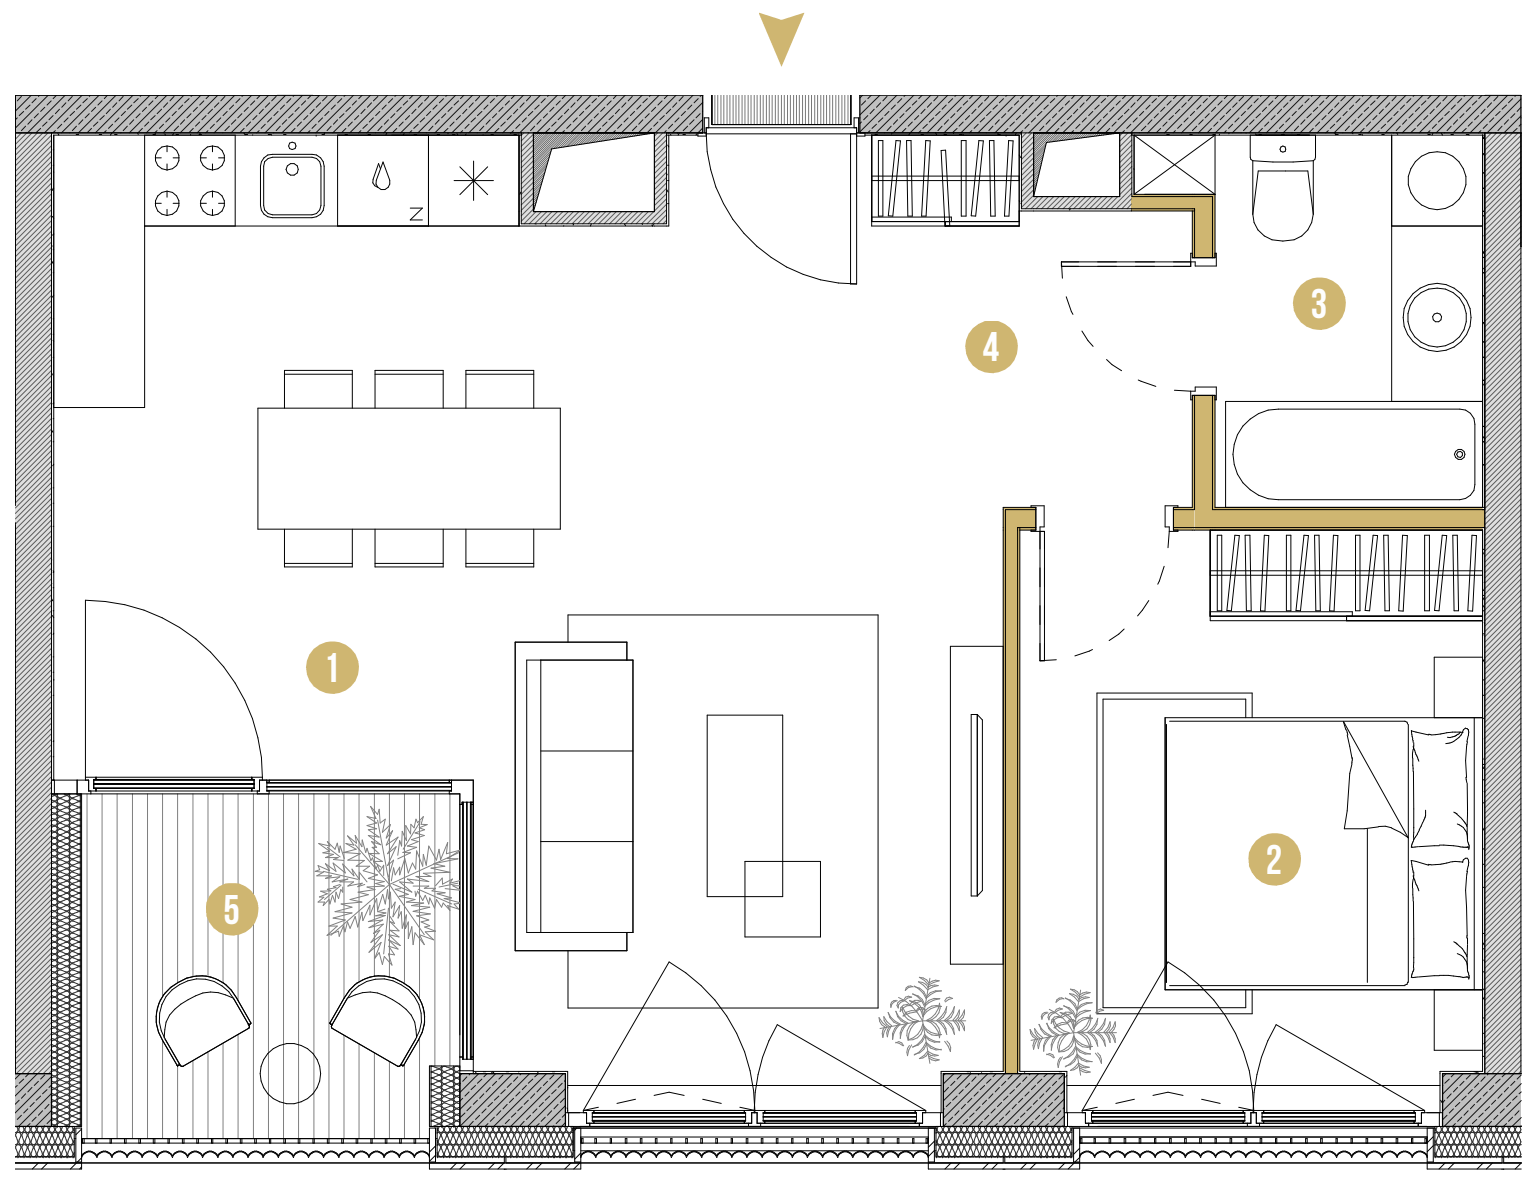

Rzut mieszkania przedstawia sugerowane rozmieszczenie ścian działowych. Ściany działowe oznaczone kolorem to ściany z możliwością rozbiórki, aranżacja może podlegać zmianom na wniosek Klienta. Powierzchnia mieszkania jest powierzchnią brutto, tj. mierzoną na poziomie posadzki, w świetle wyprawionych (otynkowanych) przegród zewnętrznych mieszkania (bez słupów i szachtów instalacyjnych), wraz z powierzchnią pod ścianami działowymi.

