



NOWY PORT

SERCE BYDGOSZCZY

MIESZKANIE NR



9

POWIERZCHNIA

73.76 M²

PIĘTRO 03 KŁATKA C STANDARD PRESTIGE

1	SALON Z ANEKSEM	32.11 m ²
2	KORYTARZ	4.51 m ²
3	SYPIALNIA	9.42 m ²
4	SYPIALNIA	14.91 m ²
5	ŁAZIENKA	4.07 m ²
6	ŁAZIENKA	4.16 m ²
7	GARDEROBA	1.74 m ²
8	LOGGIA	5.54 m ²

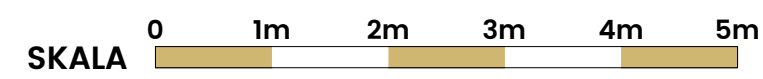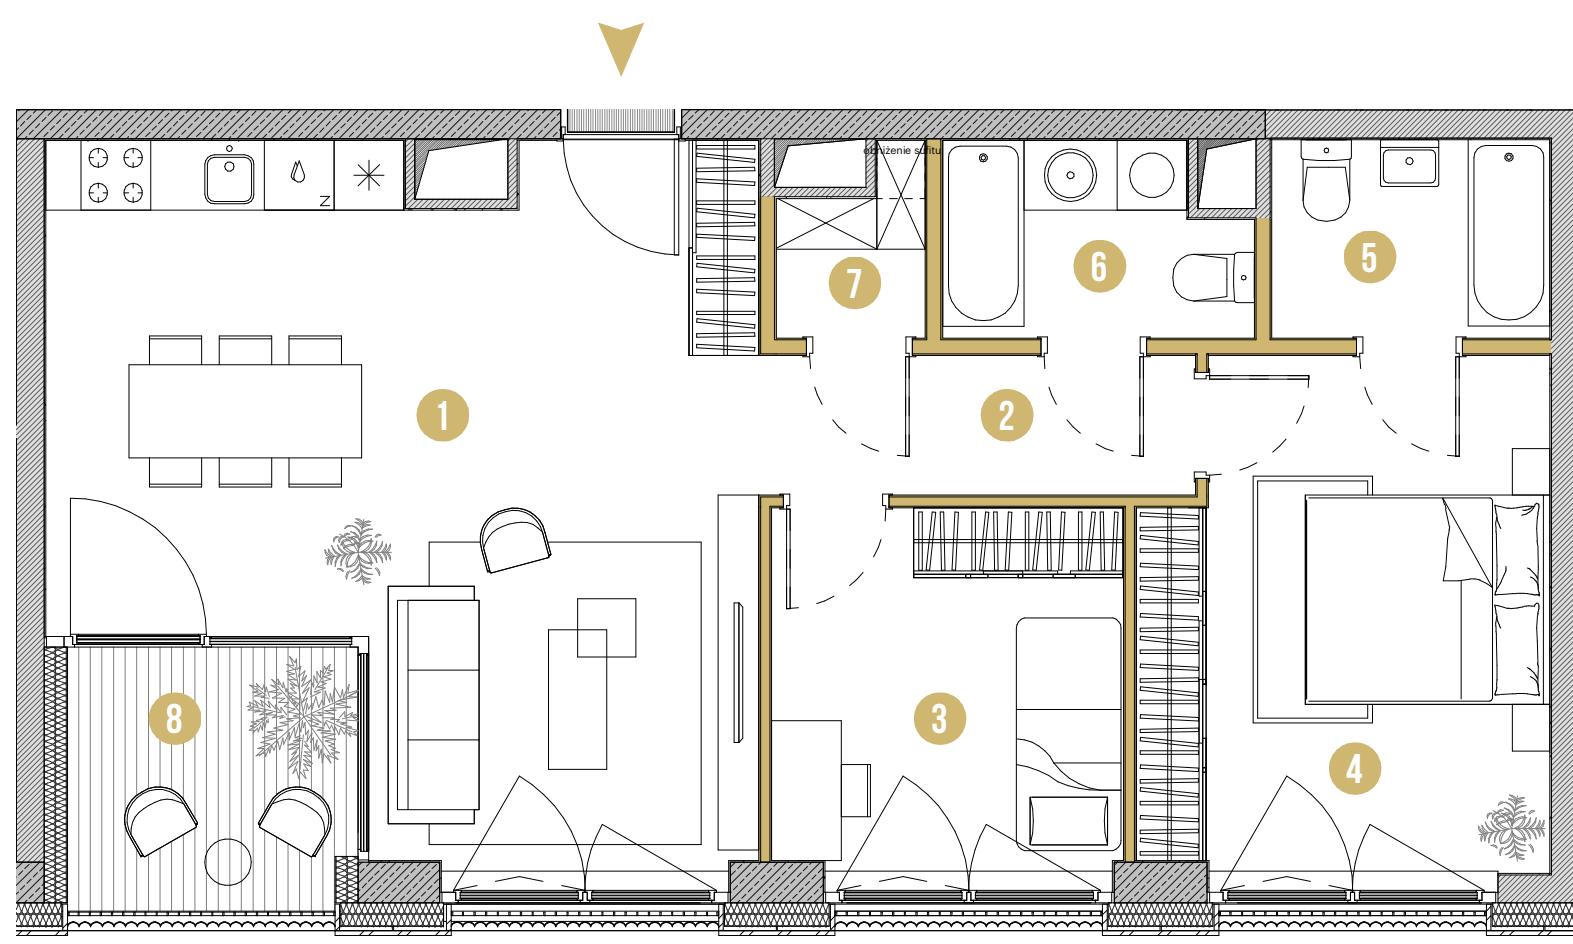

Rzut mieszkania przedstawia sugerowane rozmieszczenie ścian działowych. Ściany działowe oznaczone kolorem to ściany z możliwością rozbiórki, aranżacja może podlegać zmianom na wniosek Klienta. Powierzchnia mieszkania jest powierzchnią brutto, tj. mierzoną na poziomie posadzki, w świetle wyprawionych (otynkowanych) przegród zewnętrznych mieszkania (bez słupów i szachtów instalacyjnych), wraz z powierzchnią pod ścianami działowymi.

UL. MARCINKOWSKIEGO
BULWARY NAD BRDĄ

UL. OBROŃCÓW BYDGOSZCZY



ZIELONA ALEJA

