



# NOWY PORT



SERCE BYDGOSZCZY

MIESZKANIE NR

# 18

POWIERZCHNIA

## 64.39 M<sup>2</sup>

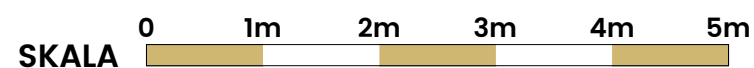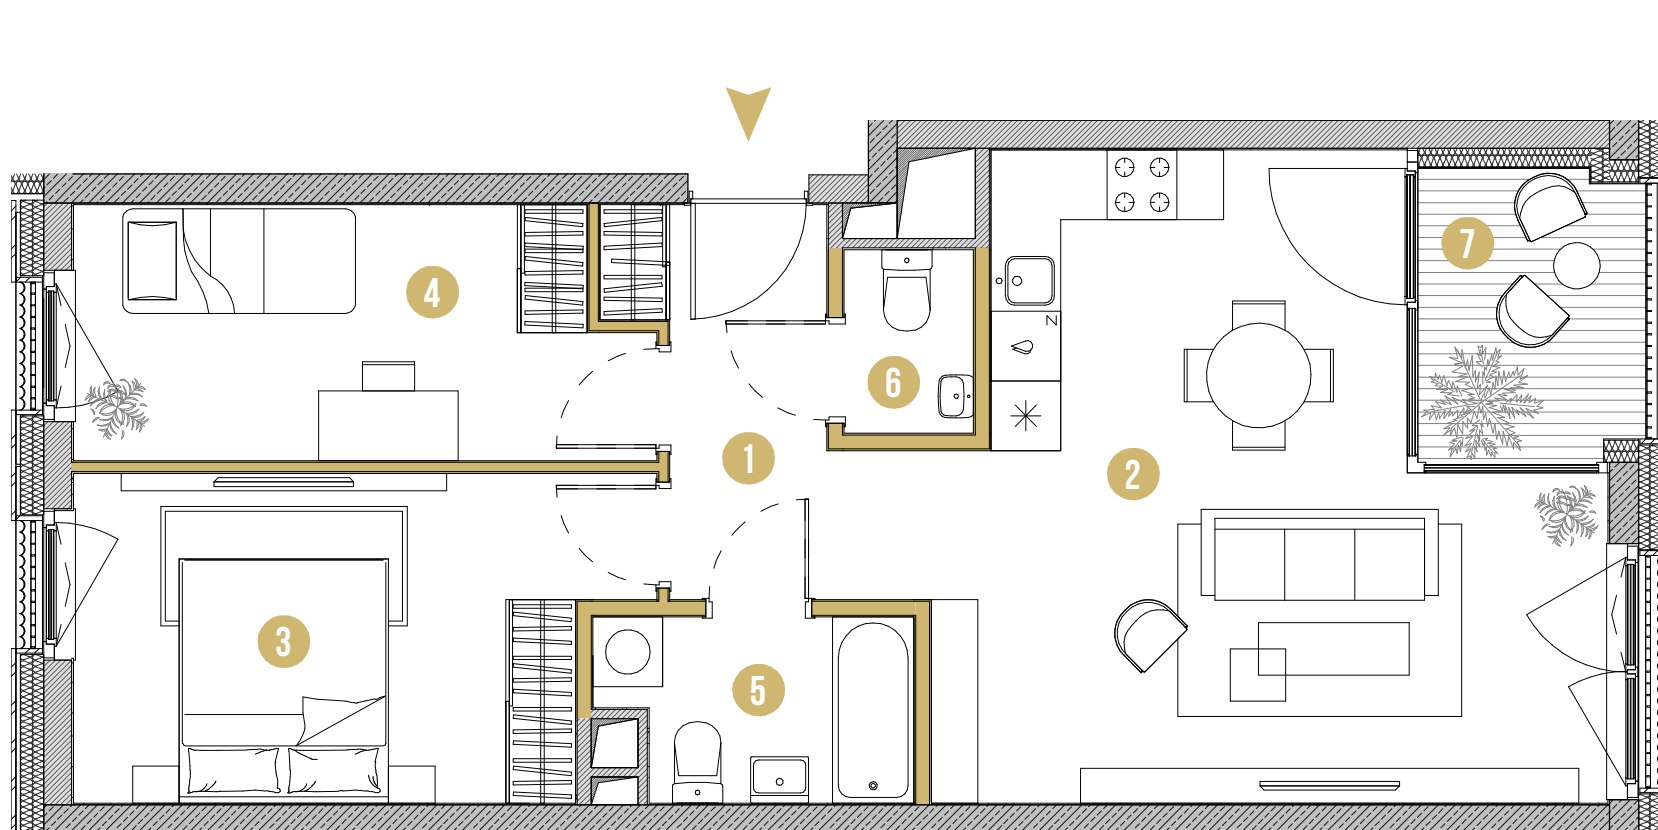

Rzut mieszkania przedstawia sugerowane rozmieszczenie ścian działowych. Ściany działowe oznaczone kolorem to ściany z możliwością rozbiórki, aranżacja może podlegać zmianom na wniosek Klienta. Powierzchnia mieszkania jest powierzchnią brutto, tj. mierzoną na poziomie posadzki, w świetle wyprawionych (otynkowanych) przegród zewnętrznych mieszkania (bez słupów i szachtów instalacyjnych), wraz z powierzchnią pod ścianami działowymi.

| PIĘTRO | KLATKA | STANDARD |
|--------|--------|----------|
| 01     | D      | PREMIUM  |

|   |                 |                      |
|---|-----------------|----------------------|
| 1 | PRZEDPOKÓJ      | 6.33 m <sup>2</sup>  |
| 2 | SALON Z ANEKSEM | 26.42 m <sup>2</sup> |
| 3 | SYPIALNIA       | 13.17 m <sup>2</sup> |
| 4 | SYPIALNIA       | 10.38 m <sup>2</sup> |
| 5 | ŁAZIENKA        | 4.02 m <sup>2</sup>  |
| 6 | WC              | 1.75 m <sup>2</sup>  |
| 7 | LOGGIA          | 4.81 m <sup>2</sup>  |

UL. OBROŃCÓW BYDGOSZCZY

UL. MARCINKOWSKIEGO  
BULWARY NAD BRDĄ



ZIELONA ALEJA

**QWZ**  
DEVELOPER