



# NOWY PORT

SERCE BYDGOSZCZY

MIESZKANIE NR



# 10

POWIERZCHNIA

# 63.69 M<sup>2</sup>

PIĘTRO	KLATKA	STANDARD
02	F	PRESTIGE

1	PRZEDPOKÓJ	5.94 m <sup>2</sup>
2	SALON Z ANEKSEM	36.91 m <sup>2</sup>
3	SYPIALNIA	11.90 m <sup>2</sup>
4	ŁAZIENKA	4.26 m <sup>2</sup>
5	GARDEROBA	3.04 m <sup>2</sup>
6	LOGGIA	5.96 m <sup>2</sup>

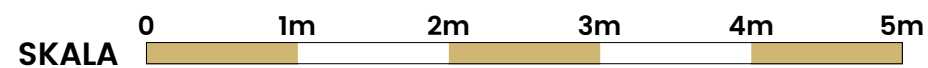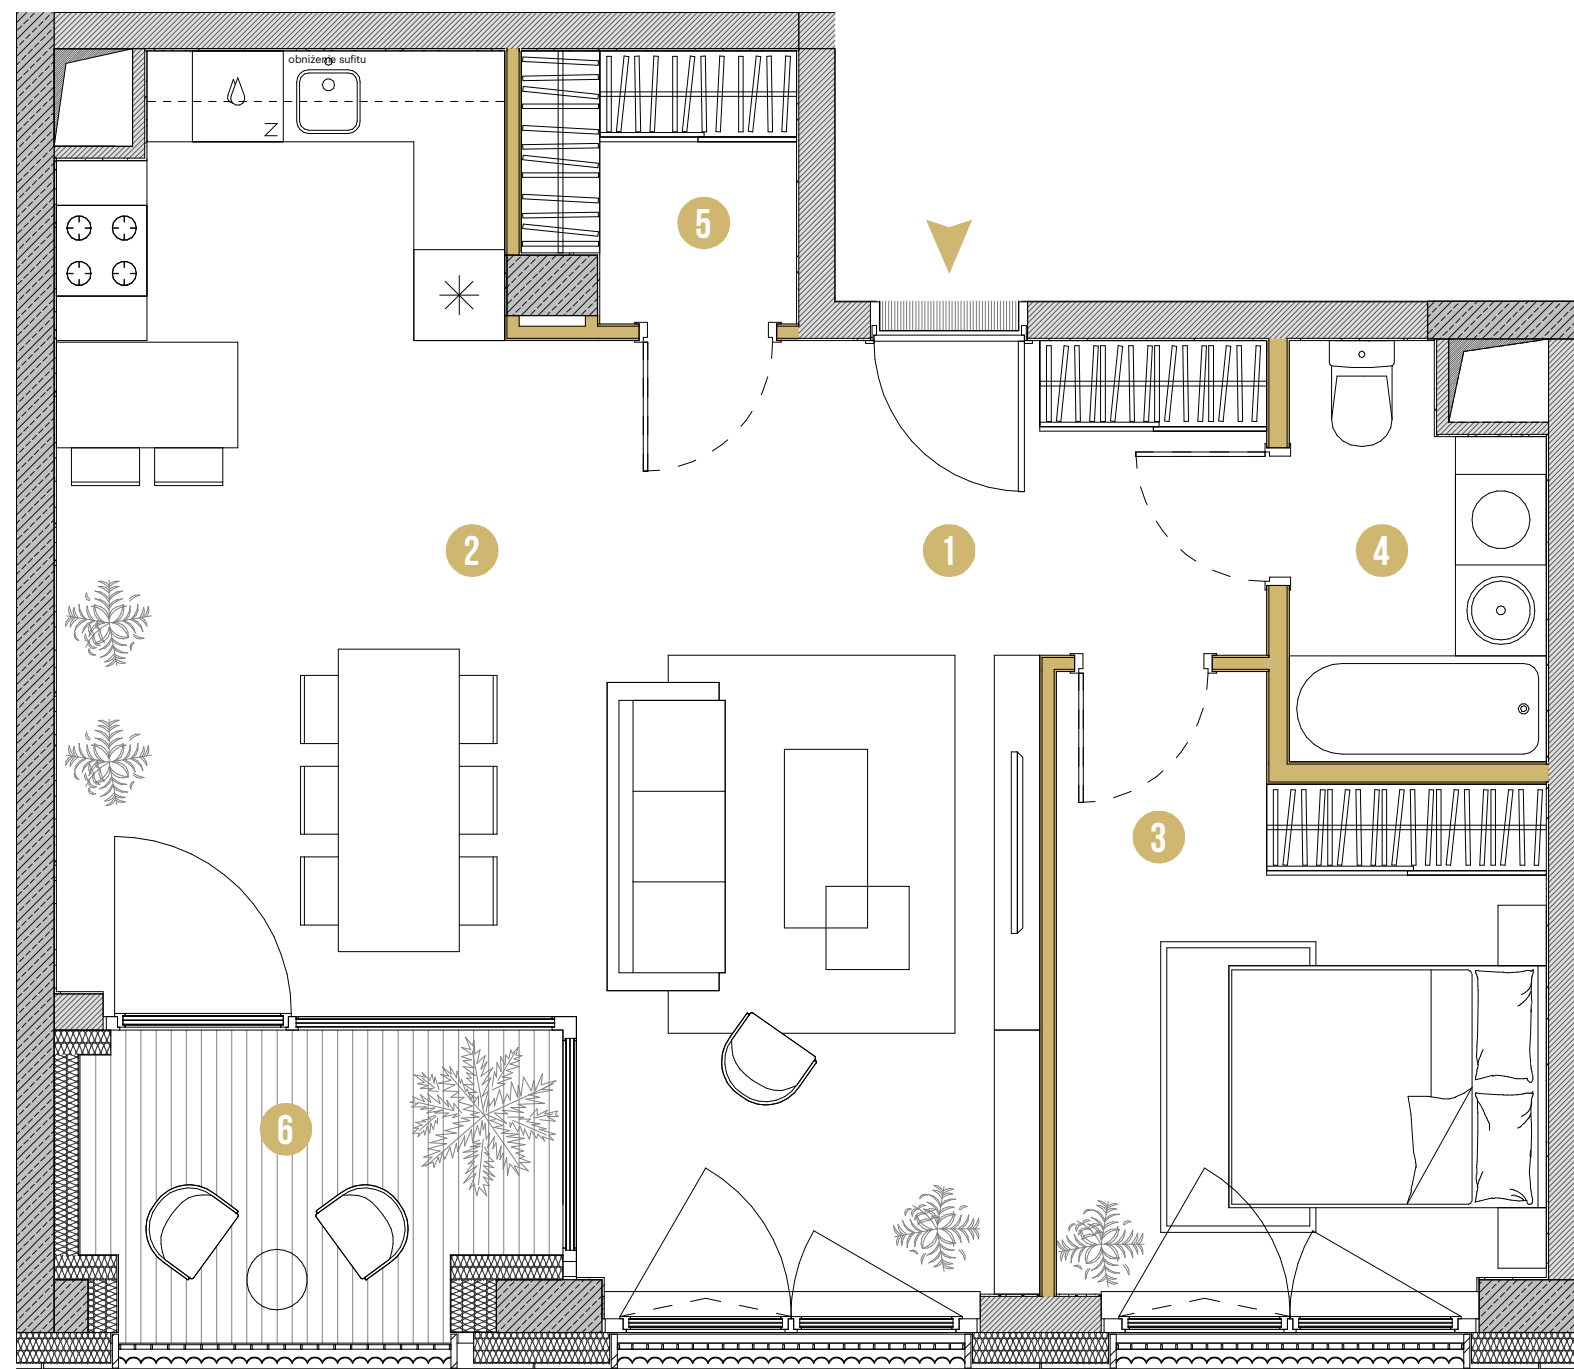

Rzut mieszkania przedstawia sugerowane rozmieszczenie ścian działowych. Ściany działowe oznaczone kolorem to ściany z możliwością rozbiórki, aranżacja może podlegać zmianom na wniosek Klienta. Powierzchnia mieszkania jest powierzchnią brutto, tj. mierzoną na poziomie posadzki, w świetle wyprawionych (otynkowanych) przegród zewnętrznych mieszkania (bez słupów i szachtów instalacyjnych), wraz z powierzchnią pod ścianami działowymi.

UL. OBROŃCÓW BYDGOSZCZY

UL. MARCINKOWSKIEGO  
BULWARY NAD BRDĄ



ZIELONA ALEJA

**QWZ**  
DEVELOPER