



NOWY PORT

SERCE BYDGOSZCZY

MIESZKANIE NR



14

POWIERZCHNIA

52.43 M²

PIĘTRO	KLATKA	STANDARD
03	F	PRESTIGE

1	PRZEDPOKÓJ	5.04 m ²
2	SALON Z ANEKSEM	29.35 m ²
3	SYPIALNIA	11.97 m ²
4	ŁAZIENKA	4.86 m ²
5	LOGGIA	5.54 m ²

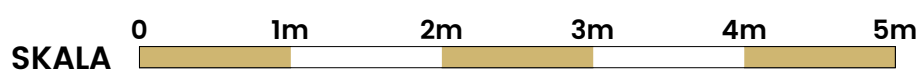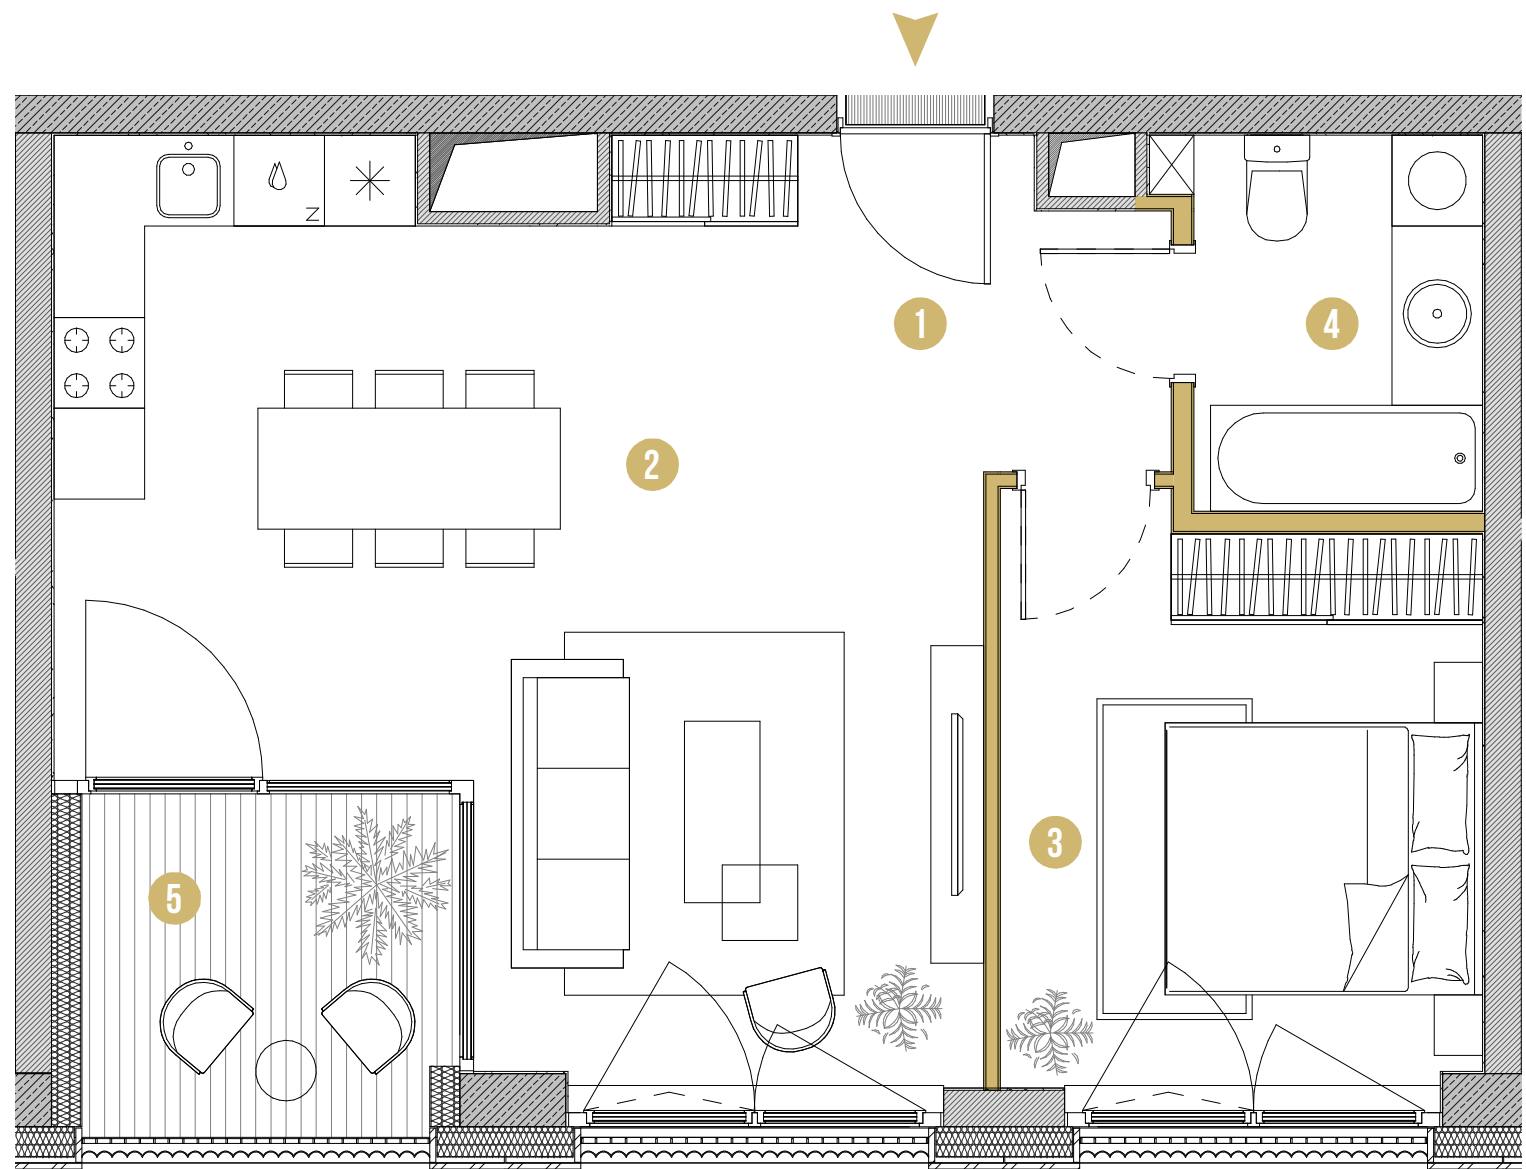

Rzut mieszkania przedstawia sugerowane rozmieszczenie ścian działowych. Ściany działowe oznaczone kolorem to ściany z możliwością rozbiórki, aranżacja może podlegać zmianom na wniosek Klienta. Powierzchnia mieszkania jest powierzchnią brutto, tj. mierzoną na poziomie posadzki, w świetle wyprawionych (otynkowanych) przegród zewnętrznych mieszkania (bez słupów i szachtów instalacyjnych), wraz z powierzchnią pod ścianami działowymi.

UL. OBROŃCÓW BYDGOSZCZY

UL. MARCINKOWSKIEGO
BULWARY NAD BRDĄ

ZIELONA ALEJA

