



# NOWY PORT

SERCE BYDGOSZCZY

MIESZKANIE NR



# 23

POWIERZCHNIA

## 52.43 M<sup>2</sup>

PIĘTRO	KLATKA	STANDARD
<b>05</b>	<b>F</b>	<b>PRESTIGE</b>

1	PRZEDPOKÓJ	5.04 m <sup>2</sup>
2	SALON Z ANEKSEM	29.35 m <sup>2</sup>
3	SYPIALNIA	11.97 m <sup>2</sup>
4	ŁAZIENKA	4.86 m <sup>2</sup>
5	LOGGIA	5.54 m <sup>2</sup>

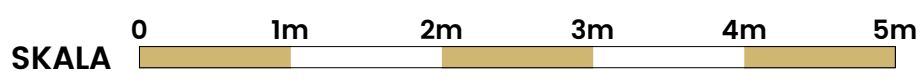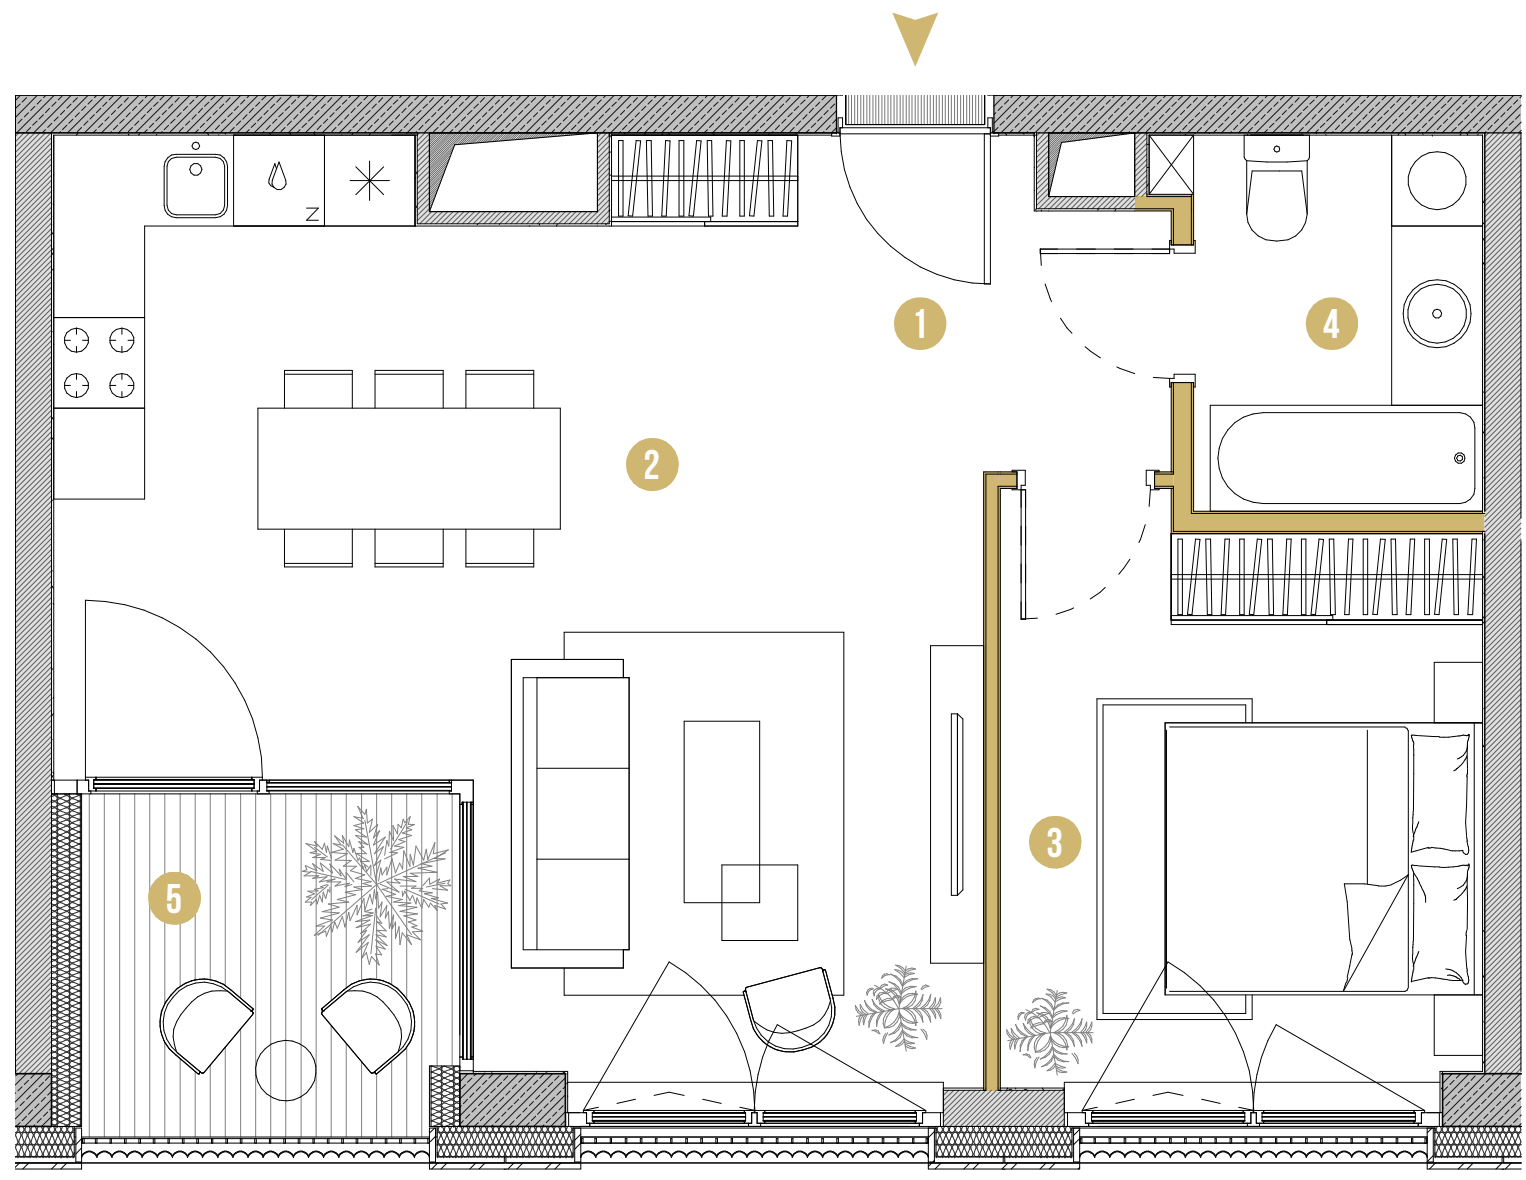

Rzut mieszkania przedstawia sugerowane rozmieszczenie ścian działowych. Ściany działowe oznaczone kolorem to ściany z możliwością rozbiórki, aranżacja może podlegać zmianom na wniosek Klienta. Powierzchnia mieszkania jest powierzchnią brutto, tj. mierzoną na poziomie posadzki, w świetle wyprawionych (otynkowanych) przegród zewnętrznych mieszkania (bez słupów i szachtów instalacyjnych), wraz z powierzchnią pod ścianami działowymi.

UL. OBROŃCÓW BYDGOSZCZY

UL. MARCINKOWSKIEGO  
BULWARY NAD BRDĄ

ZIELONA ALEJA

