



# NOWY PORT


SERCE BYDGOSZCZY

MIESZKANIE NR

# 22


POWIERZCHNIA

# 75.12 M<sup>2</sup>

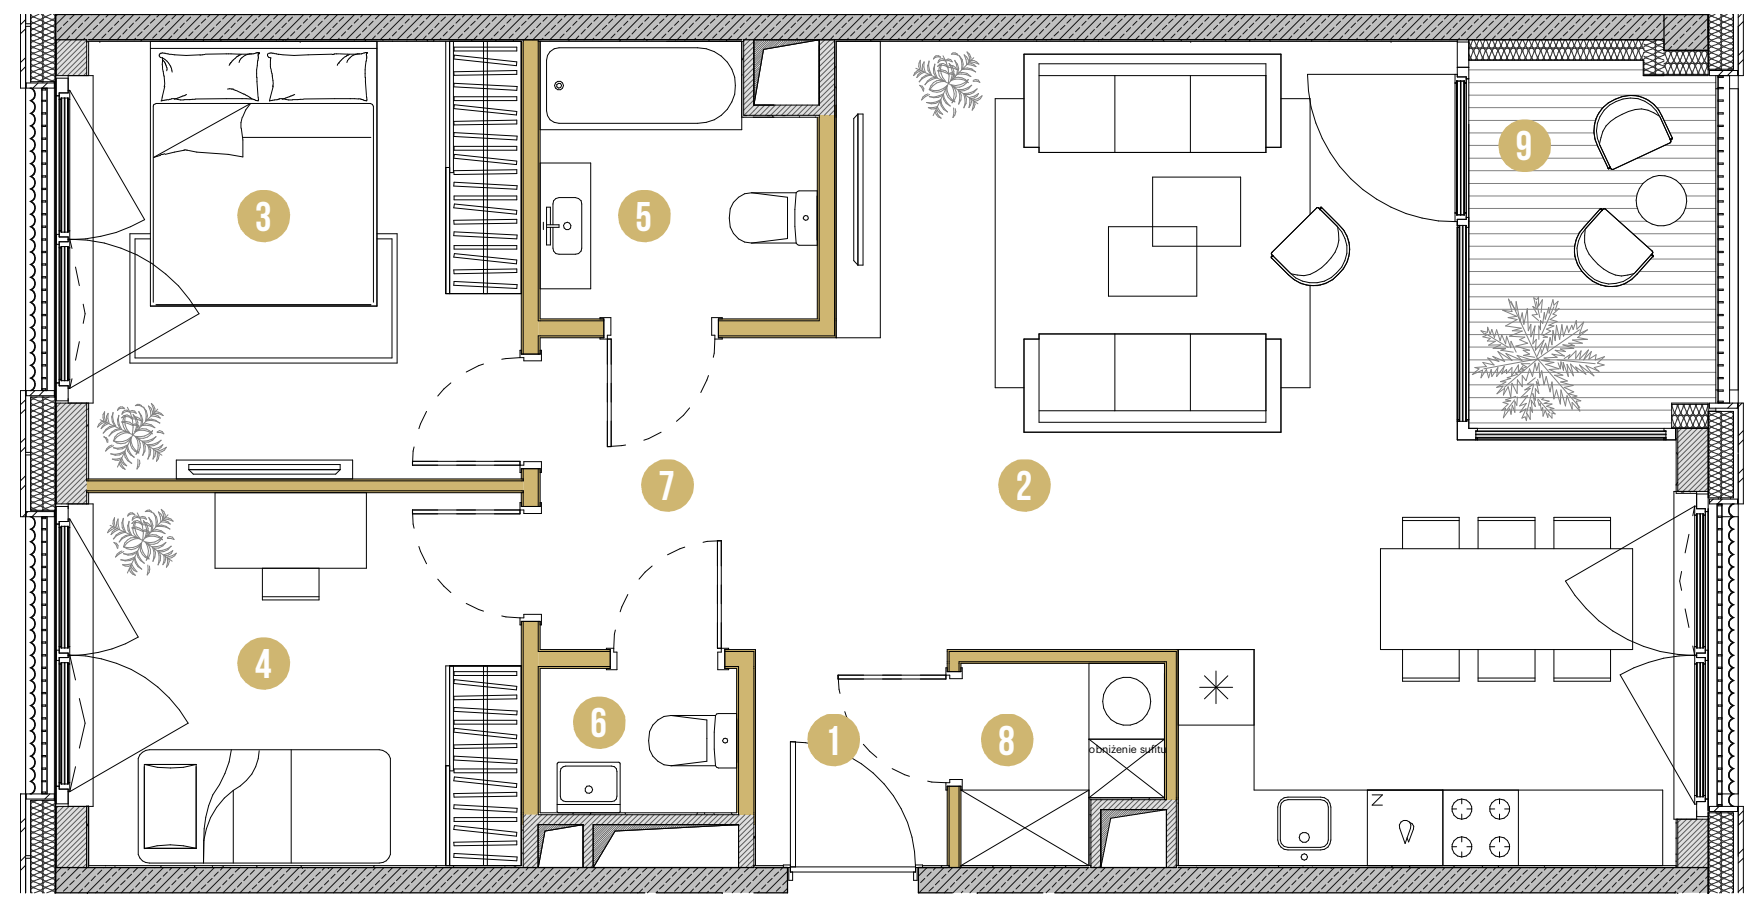

PIĘTRO	KLATKA	STANDARD
05	G	PREMIUM

1	PRZEDPOKÓJ	2.61 m <sup>2</sup>
2	SALON Z ANEKSEM	34.86 m <sup>2</sup>
3	SYPIALNIA	11.90 m <sup>2</sup>
4	SYPIALNIA	10.16 m <sup>2</sup>
5	ŁAZIENKA	4.48 m <sup>2</sup>
6	WC	1.79 m <sup>2</sup>
7	KORYTARZ	4.23 m <sup>2</sup>
8	GARDEROBA	2.27 m <sup>2</sup>
9	LOGGIA	5.56 m <sup>2</sup>

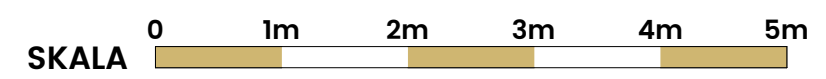

Rzut mieszkania przedstawia sugerowane rozmieszczenie ścian działowych. Ściany działowe oznaczone kolorem to ściany z możliwością rozbiórki, aranżacja może podlegać zmianom na wniosek Klienta. Powierzchnia mieszkania jest powierzchnią brutto, tj. mierzoną na poziomie posadzki, w świetle wyprawionych (otynkowanych) przegród zewnętrznych mieszkania (bez słupów i szachtów instalacyjnych), wraz z powierzchnią pod ścianami działowymi.

UL. MARCINKOWSKIEGO  
BULWARY NAD BRDĄ

UL. OBROŃCÓW BYDGOSZCZY

ZIELONA ALEJA

