



NOWY PORT

SERCE BYDGOSZCZY



USŁUGA NR

U2

POWIERZCHNIA

134.97 M²

LOKAL GASTRONOMICZNY

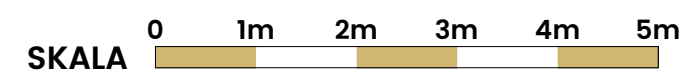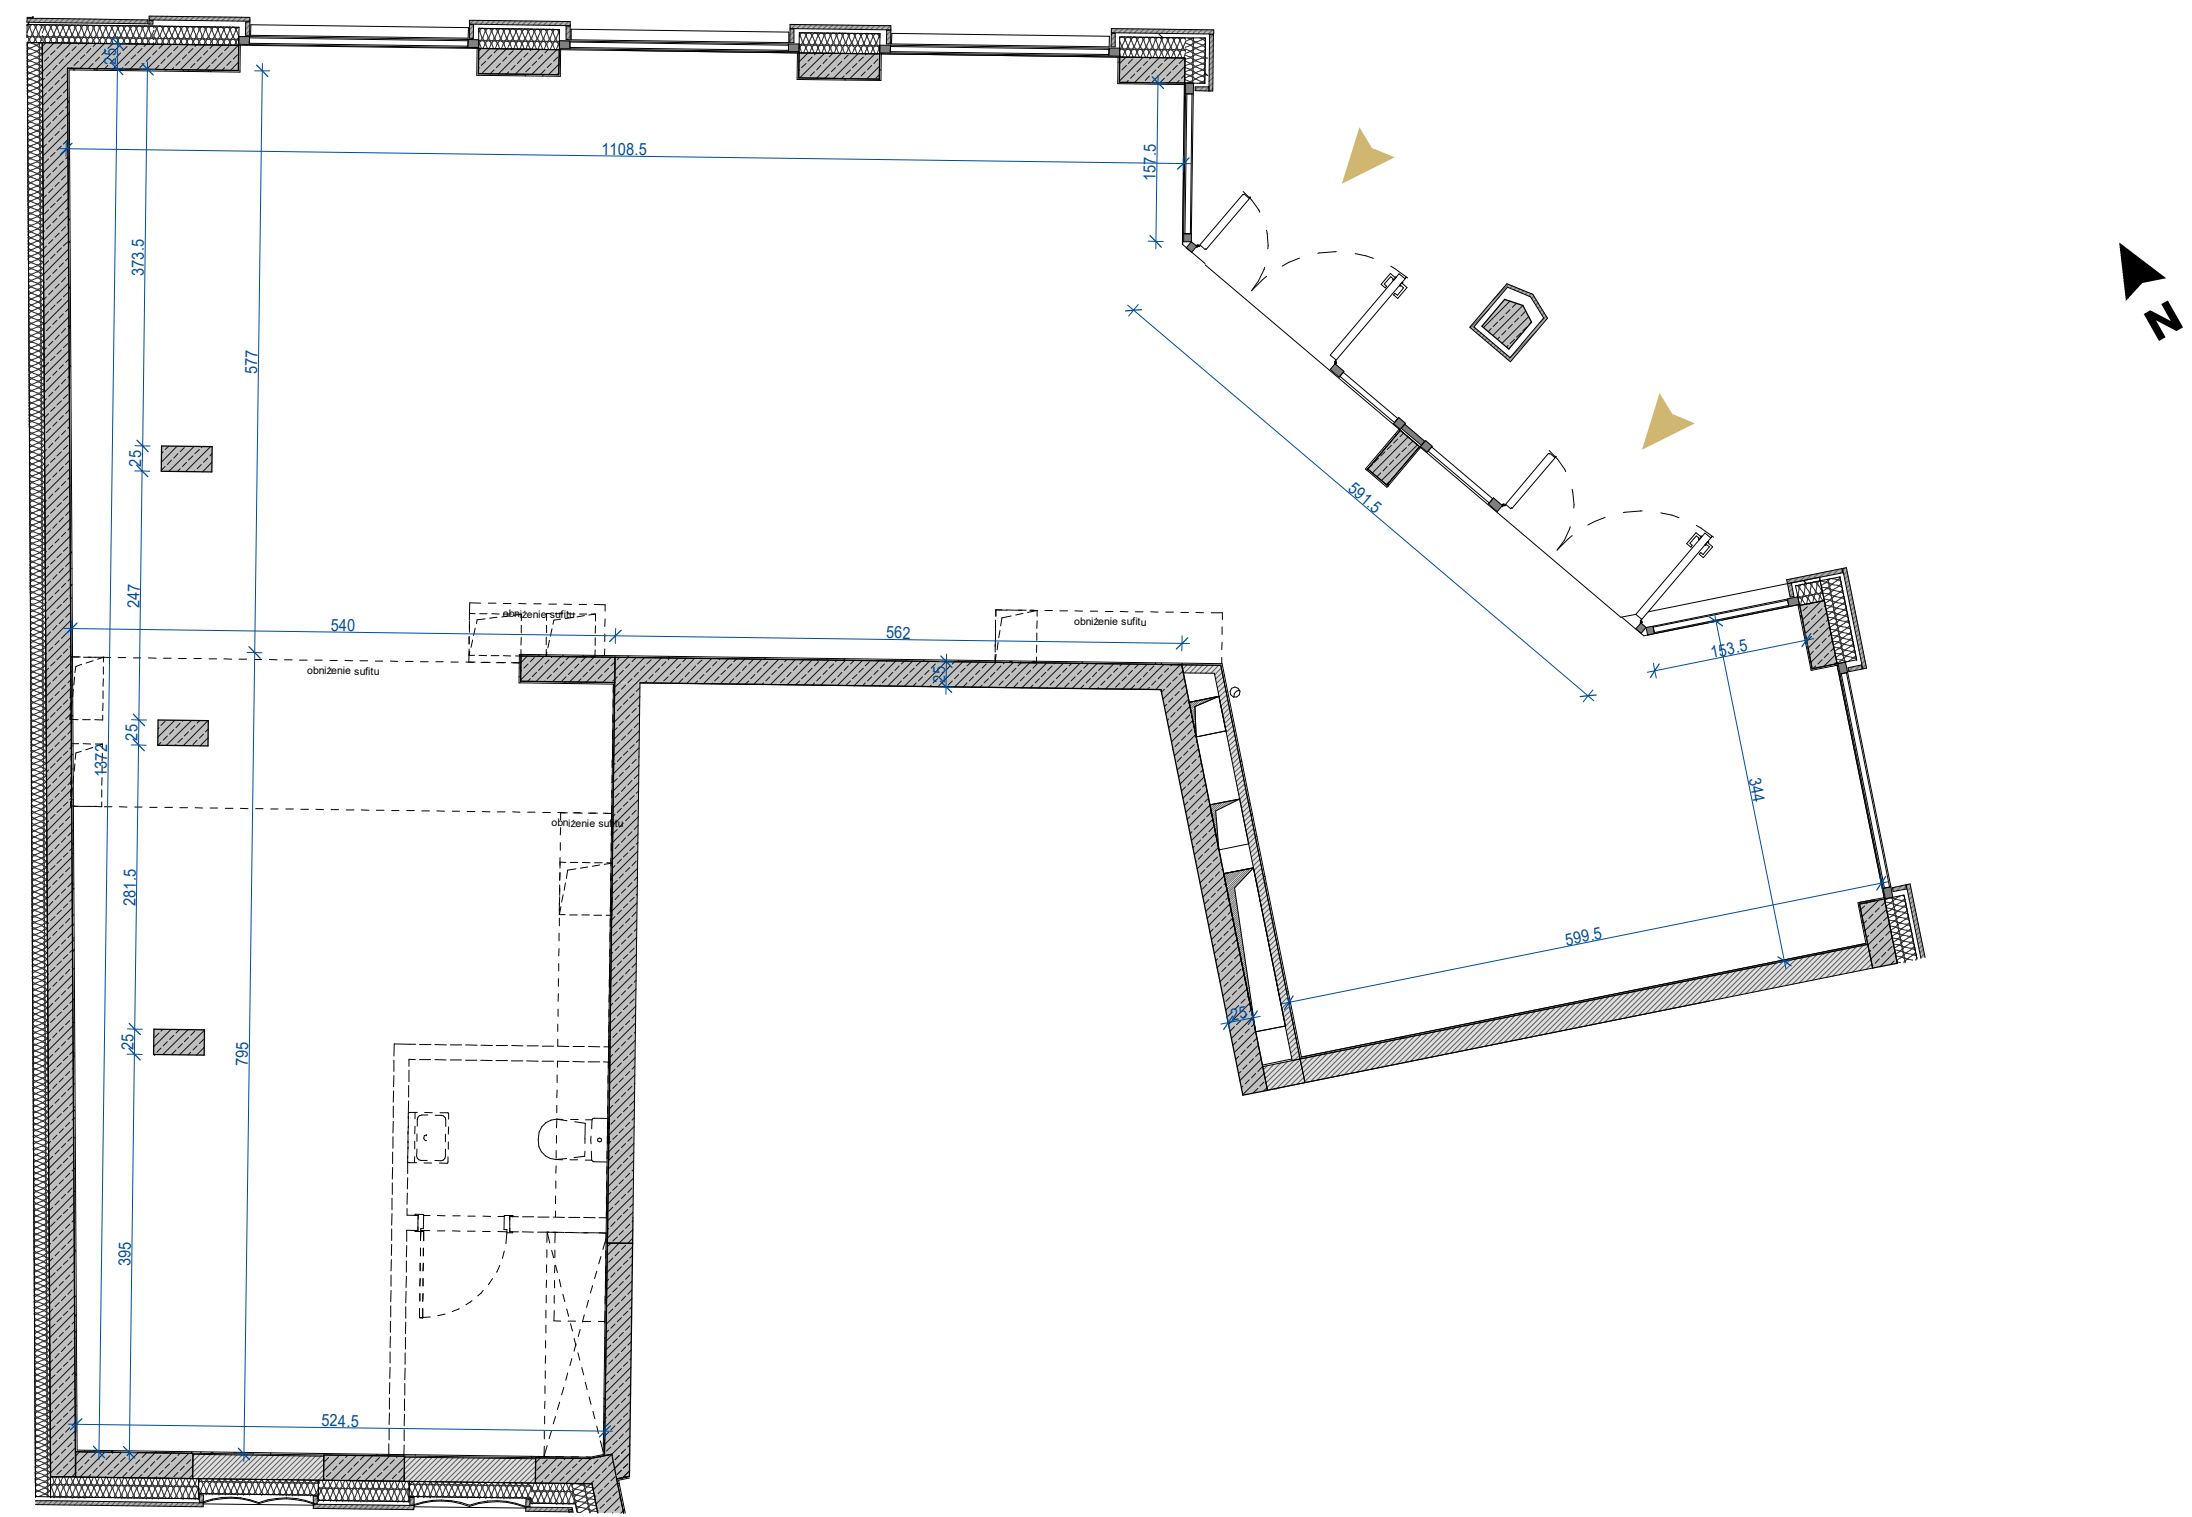

Rzut lokalu przedstawia sugerowane rozmieszczenie ścian działowych i lokalizacji kuchni. Powierzchnia lokalu mierzona jest zgodnie z normą PN-ISO 9836.

