



NOWY PORT

SERCE BYDGOSZCZY



USŁUGA NR

U7

POWIERZCHNIA

92.38 M²

LOKAL HANDLOWO-USŁUGOWY

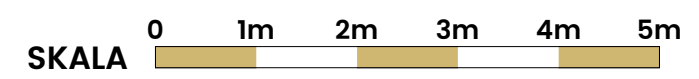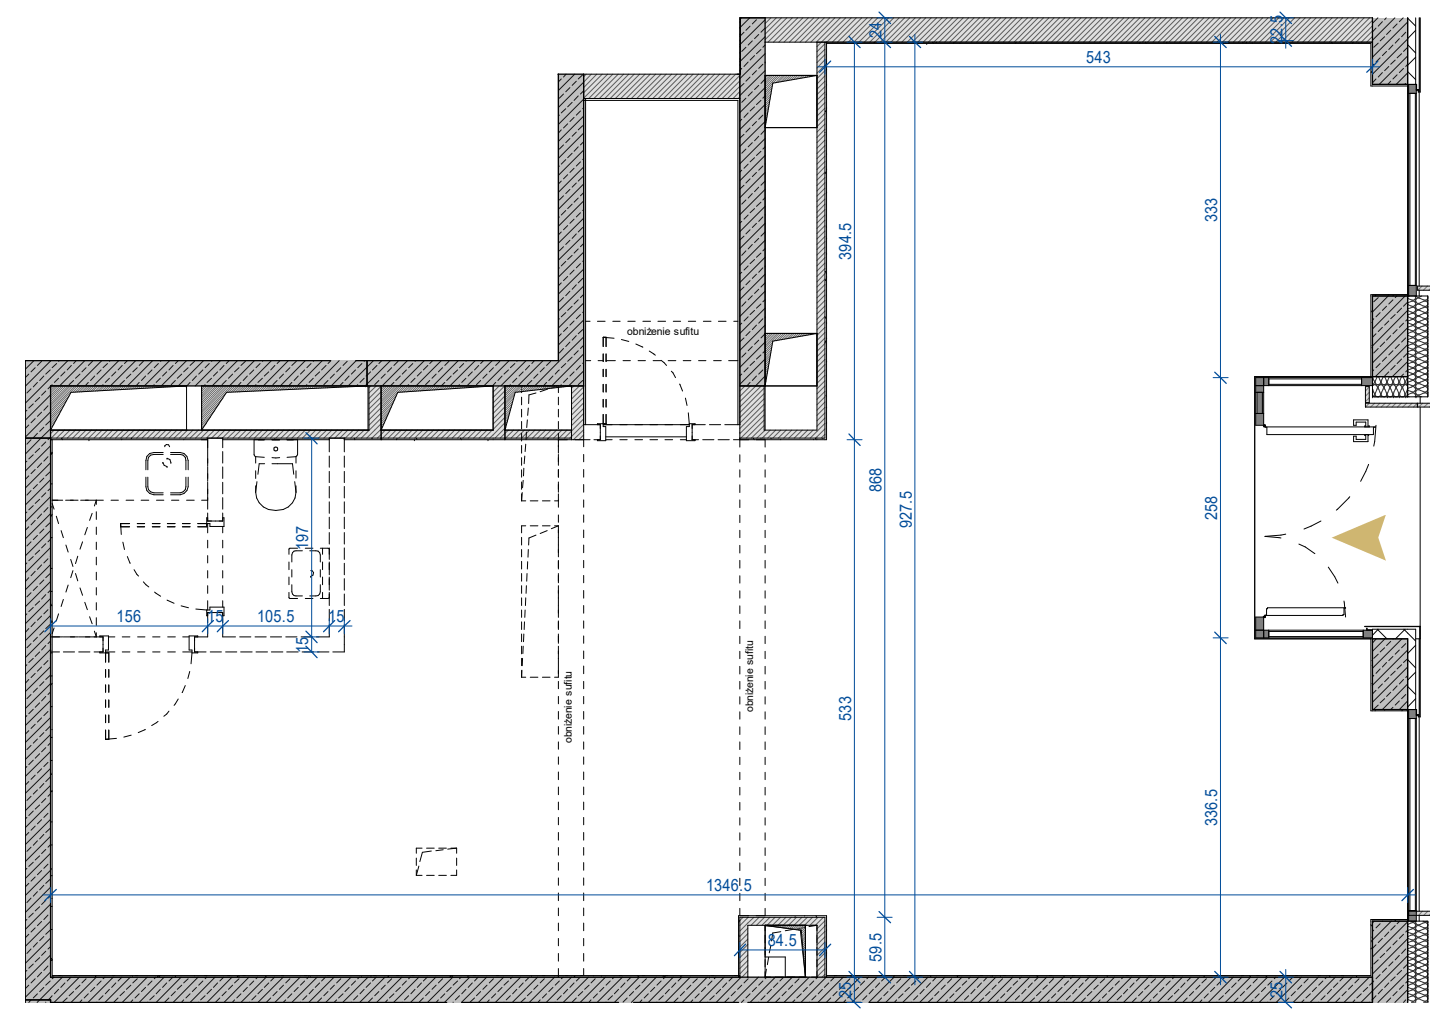

Rzut lokalu przedstawia sugerowane umiejscowienie toalety. Powierzchnia lokalu mierzona jest zgodnie z normą PN-ISO 9836.

